
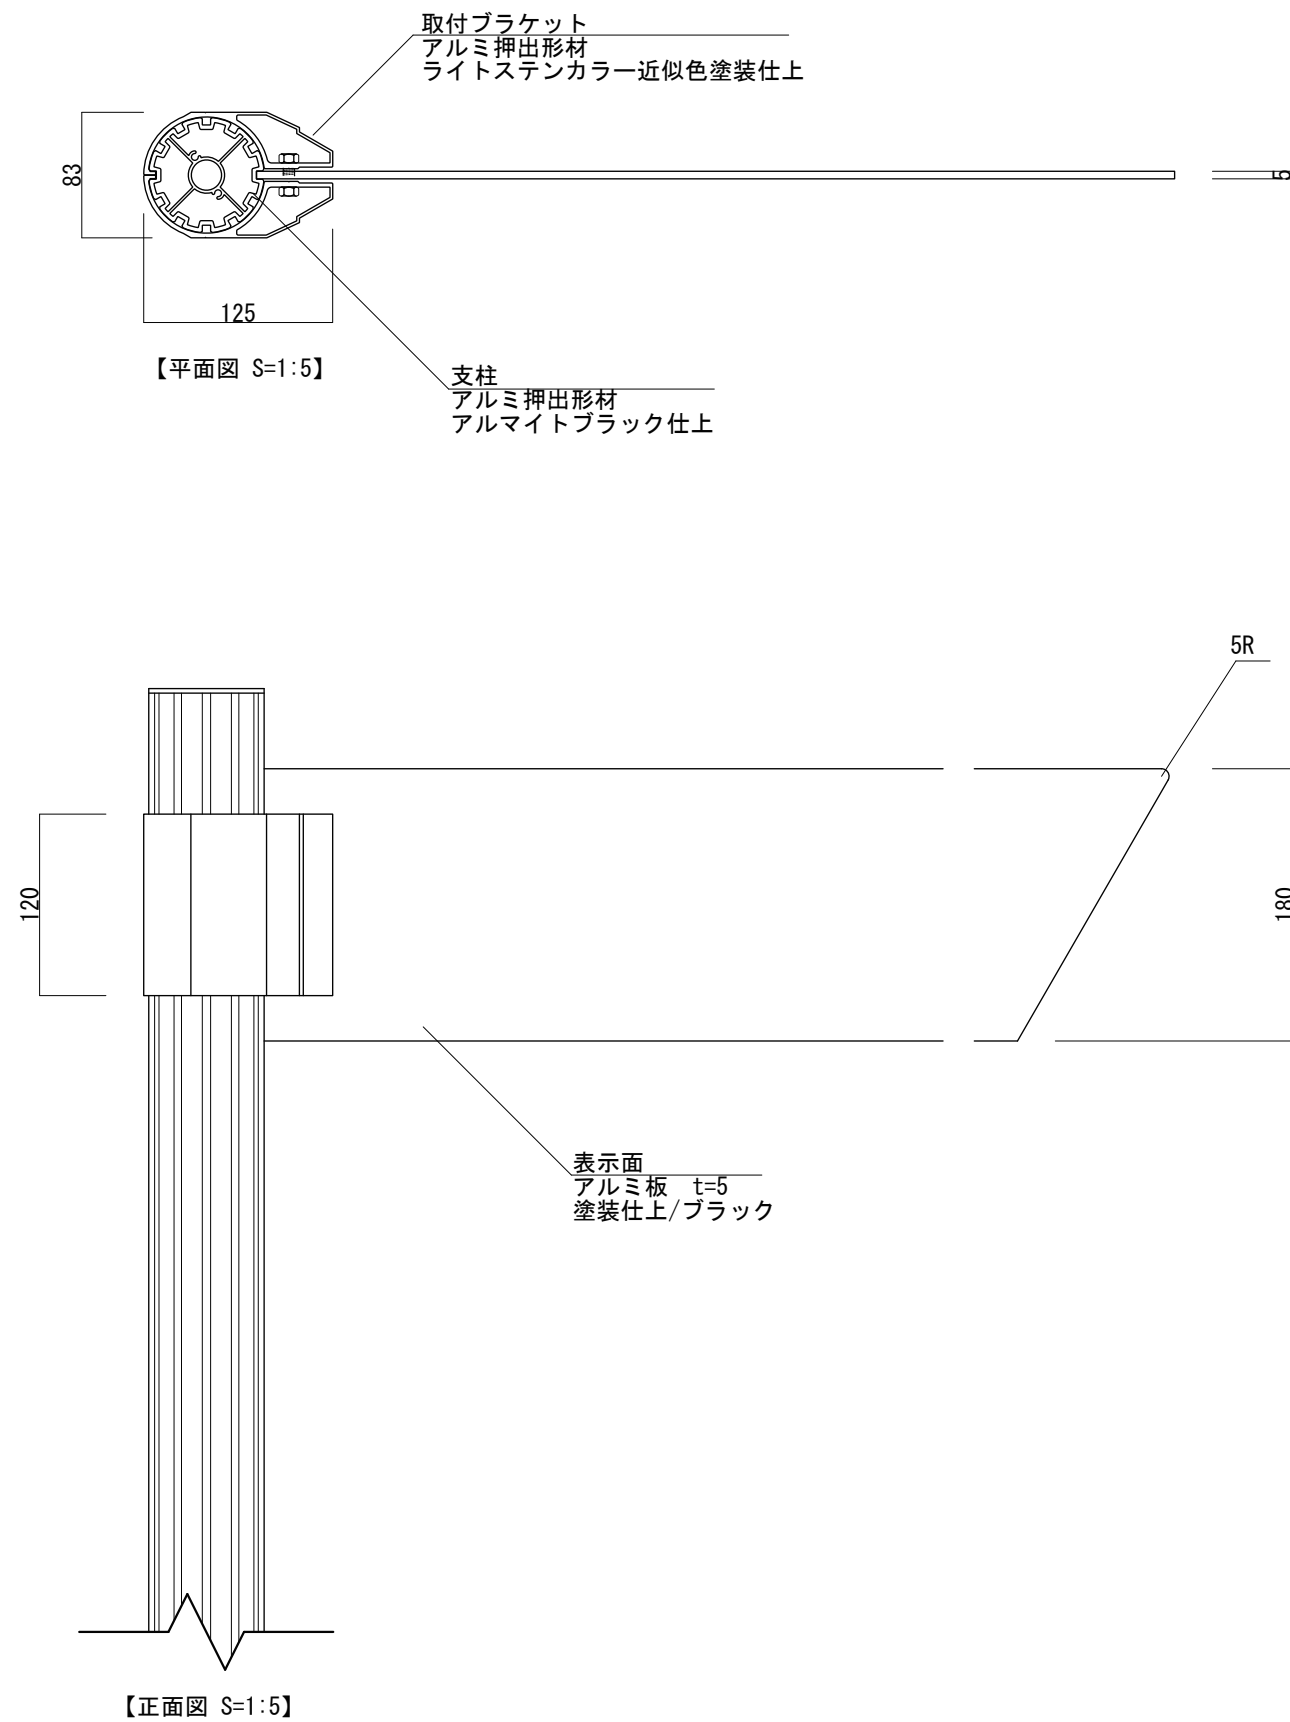


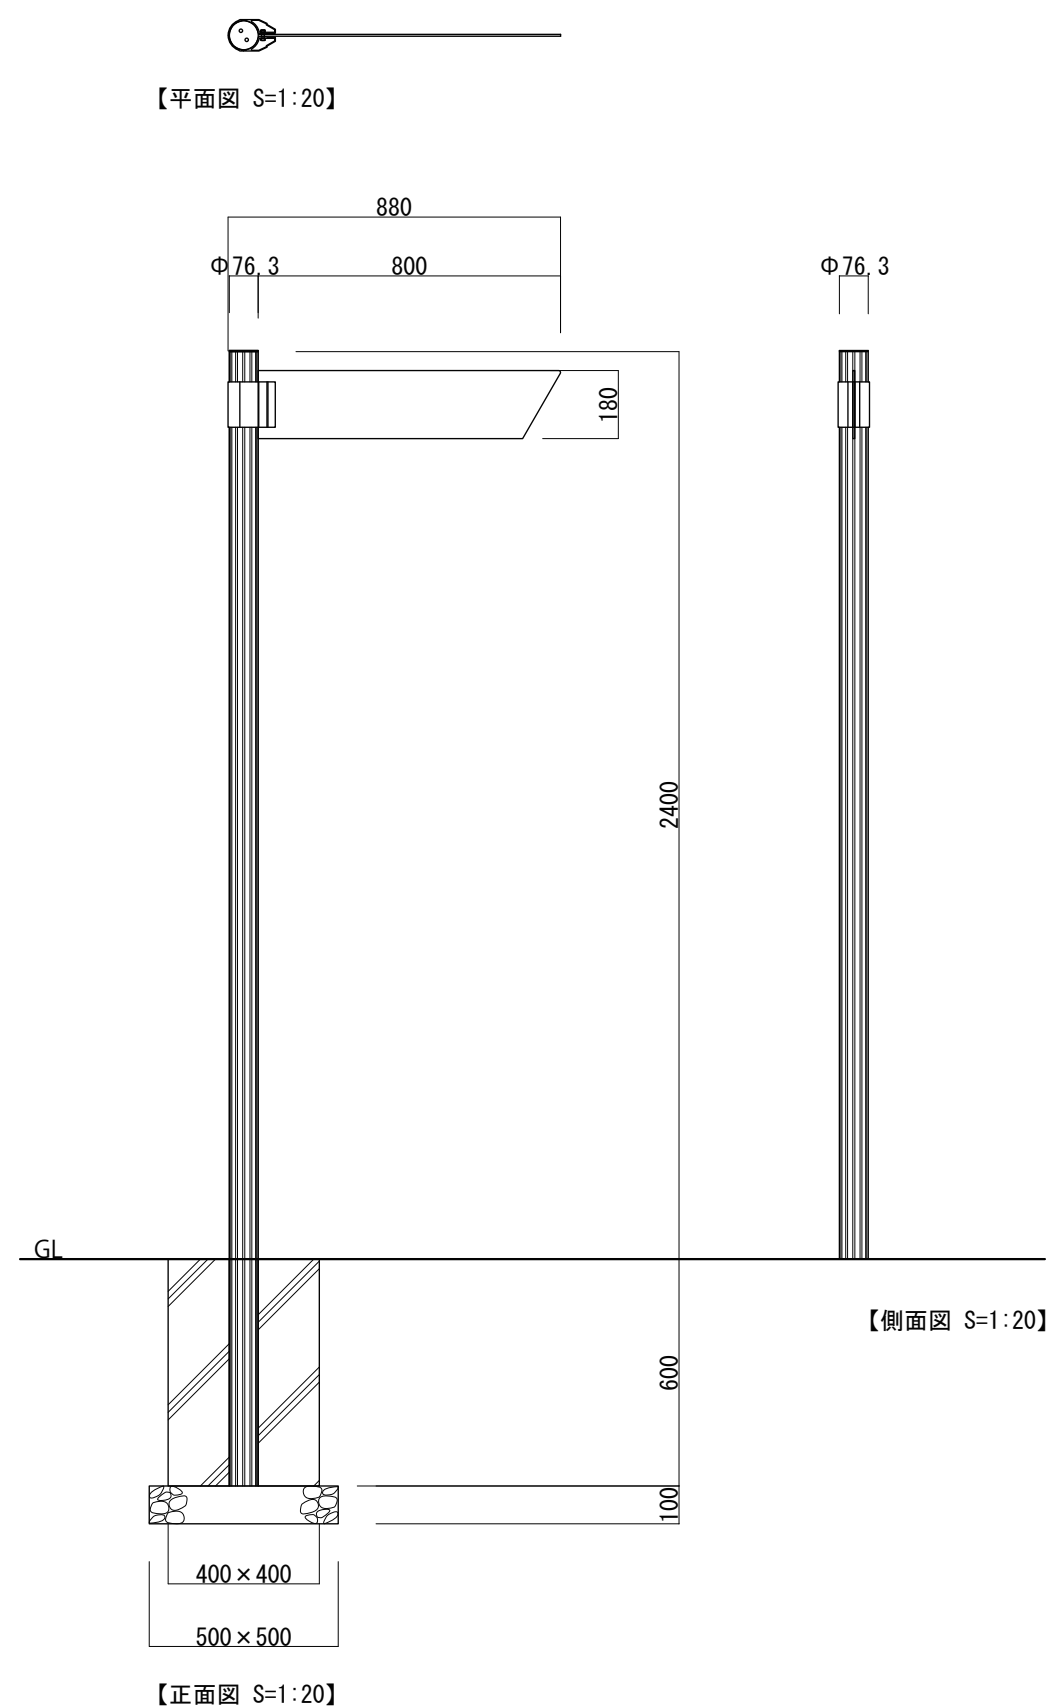

・基礎ブロックの場合 【400角×H600 /1個】 が使用できます

| 図面番号<br>No. | 図面名称           | 設計年月日 |  | 承認 | 設計 | 担当 |  | 設計基準 |
|-------------|----------------|-------|--|----|----|----|--|------|
|             | モンマルトル<br>MT-1 |       |  |    |    |    |  |      |

風速 34 m/s  
長期地耐力 50 kN/m<sup>2</sup>