


【平面図 S=1:20】

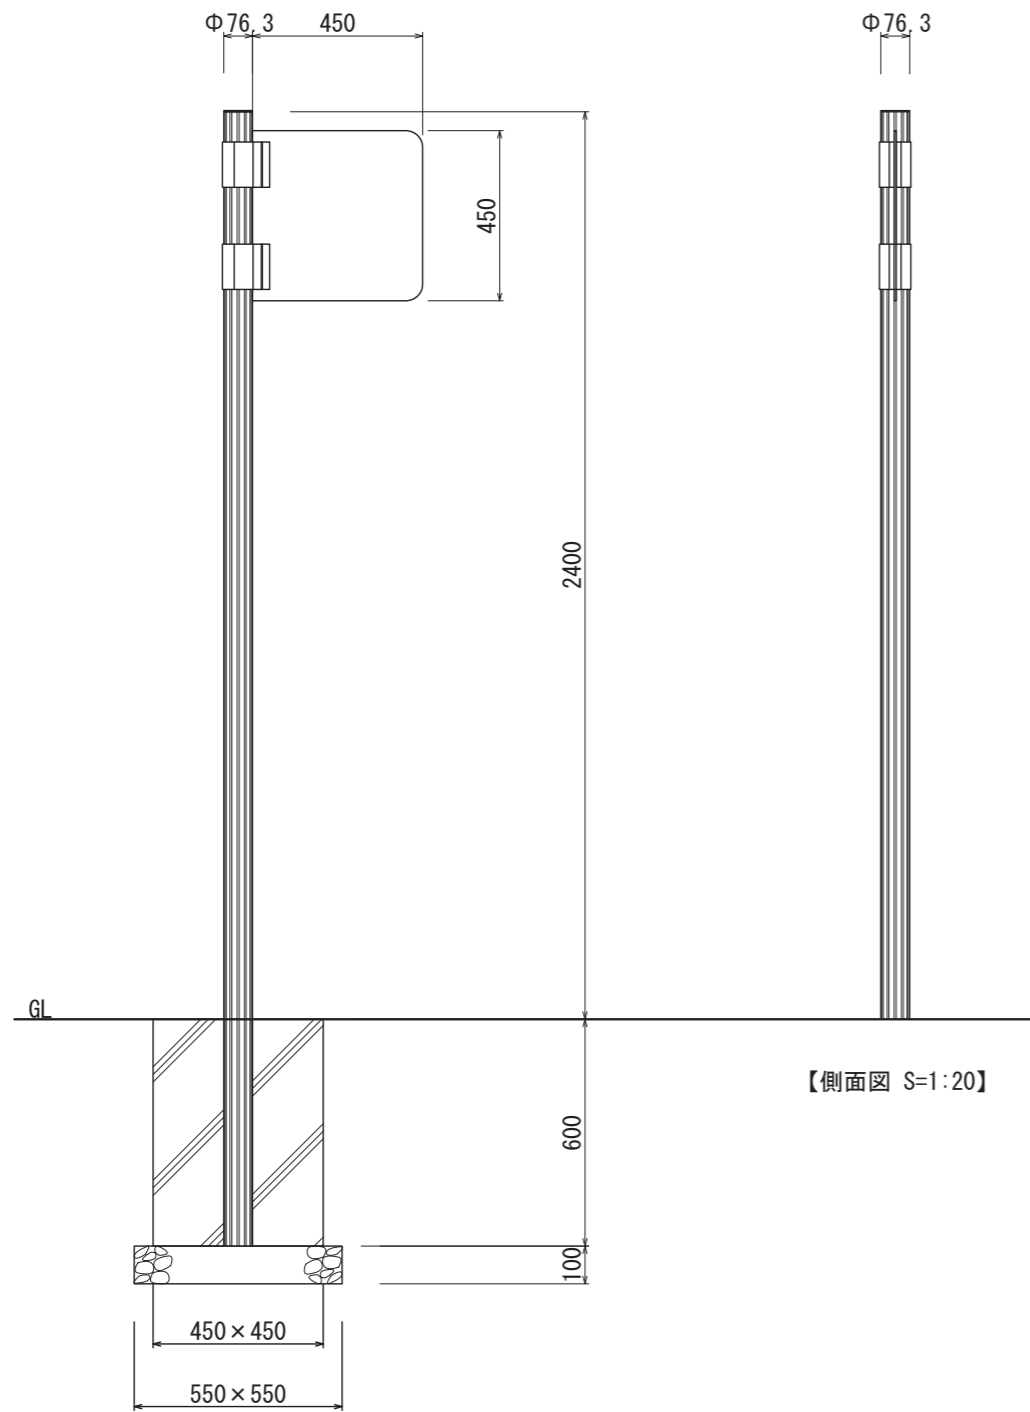

【正面図 S=1:20】


【側面図 S=1:20】

取付ブラケット
アルミ押出型材
ライトステンカラー近似色塗装仕上



【平面図 S=1:5】

表示面
アルミ板 t=5
塗装仕上/ブラック

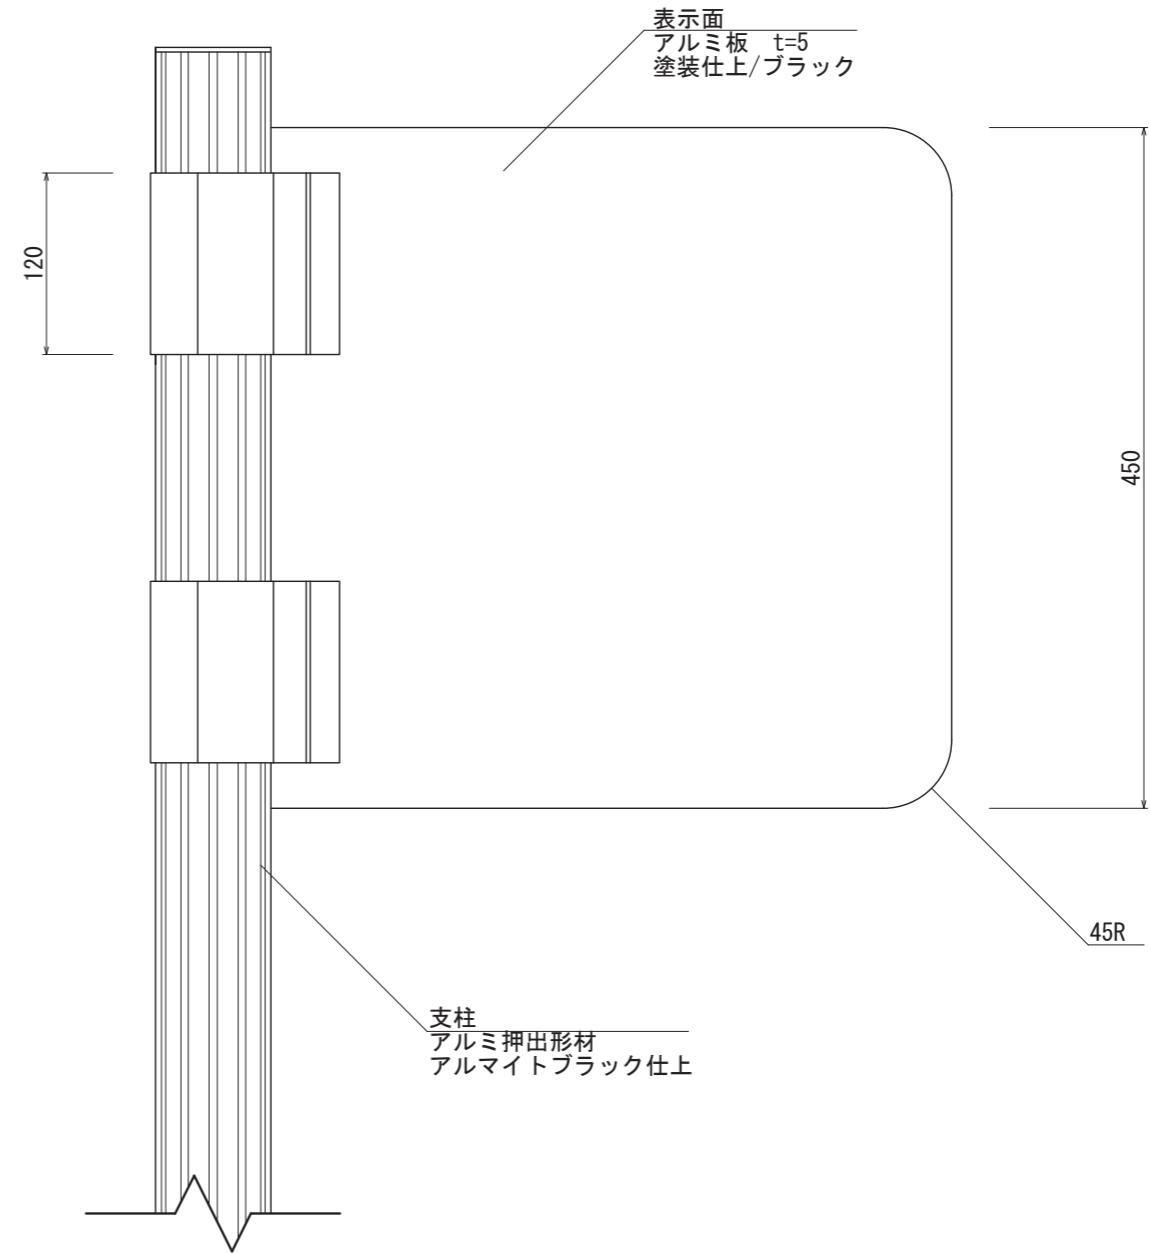

支柱
アルミ押出型材
アルマイトブラック仕上

【正面図 S=1:5】

図面番号	図面名称	設計年月日	承認	設計	担当	設計基準
No.	モンマルトル MT-6					風速 34 m/s 長期地耐力 50 kN/m ²