



【平面図 S=1:5】

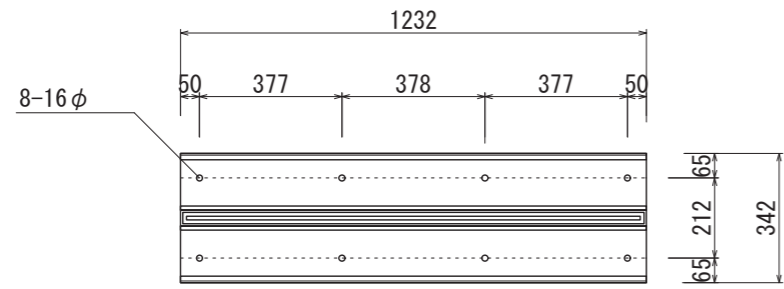


【ベース詳細図 S=1:20】

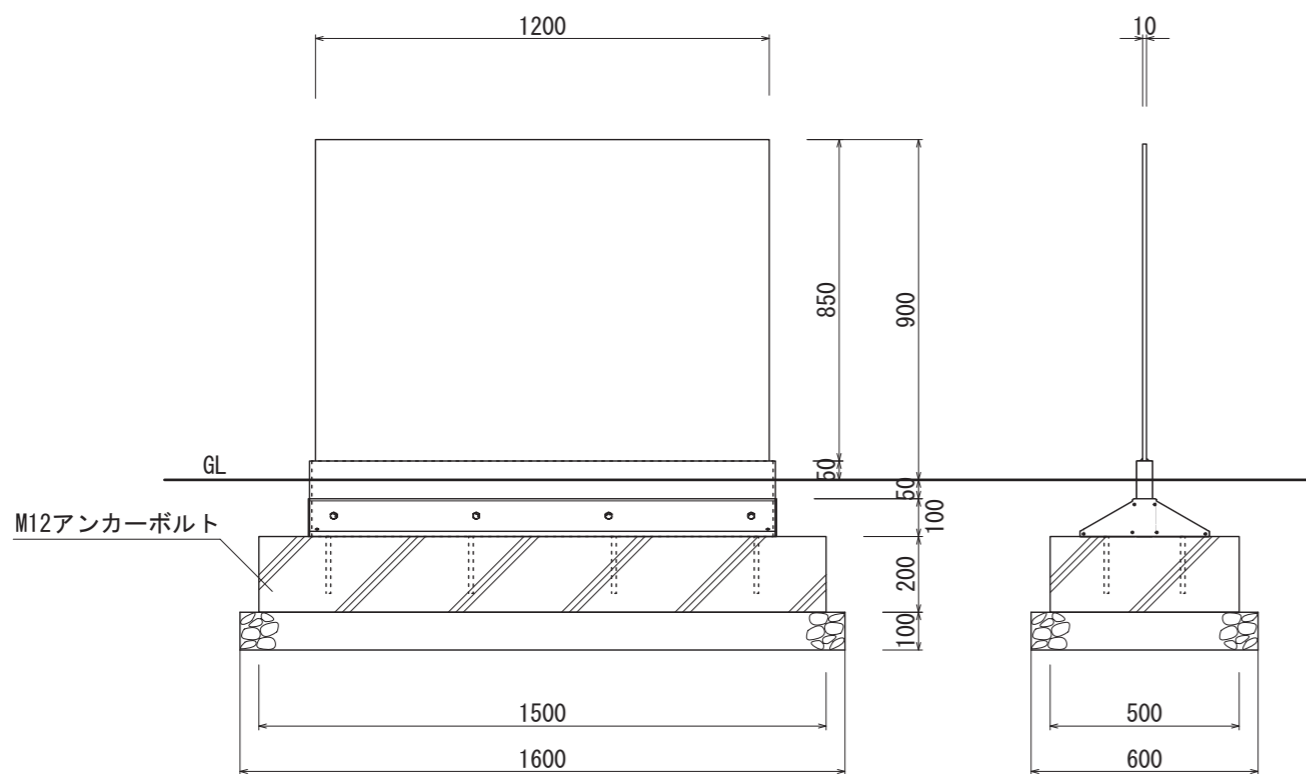


【正面図 S=1:20】

【側面図 S=1:20】

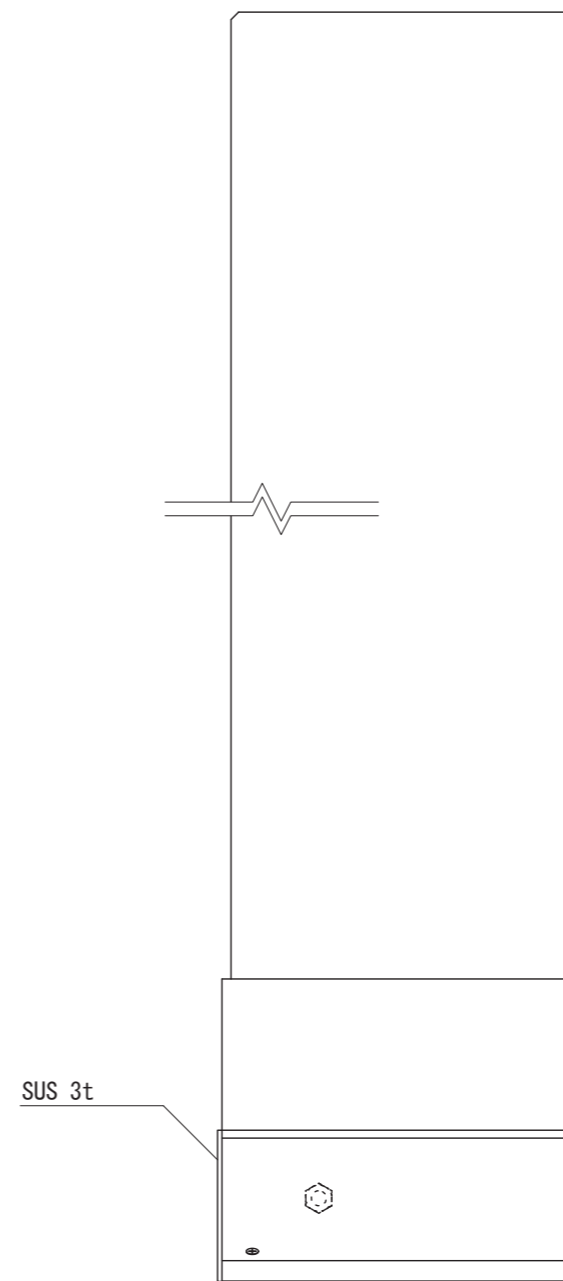

【正面図 S=1:5】

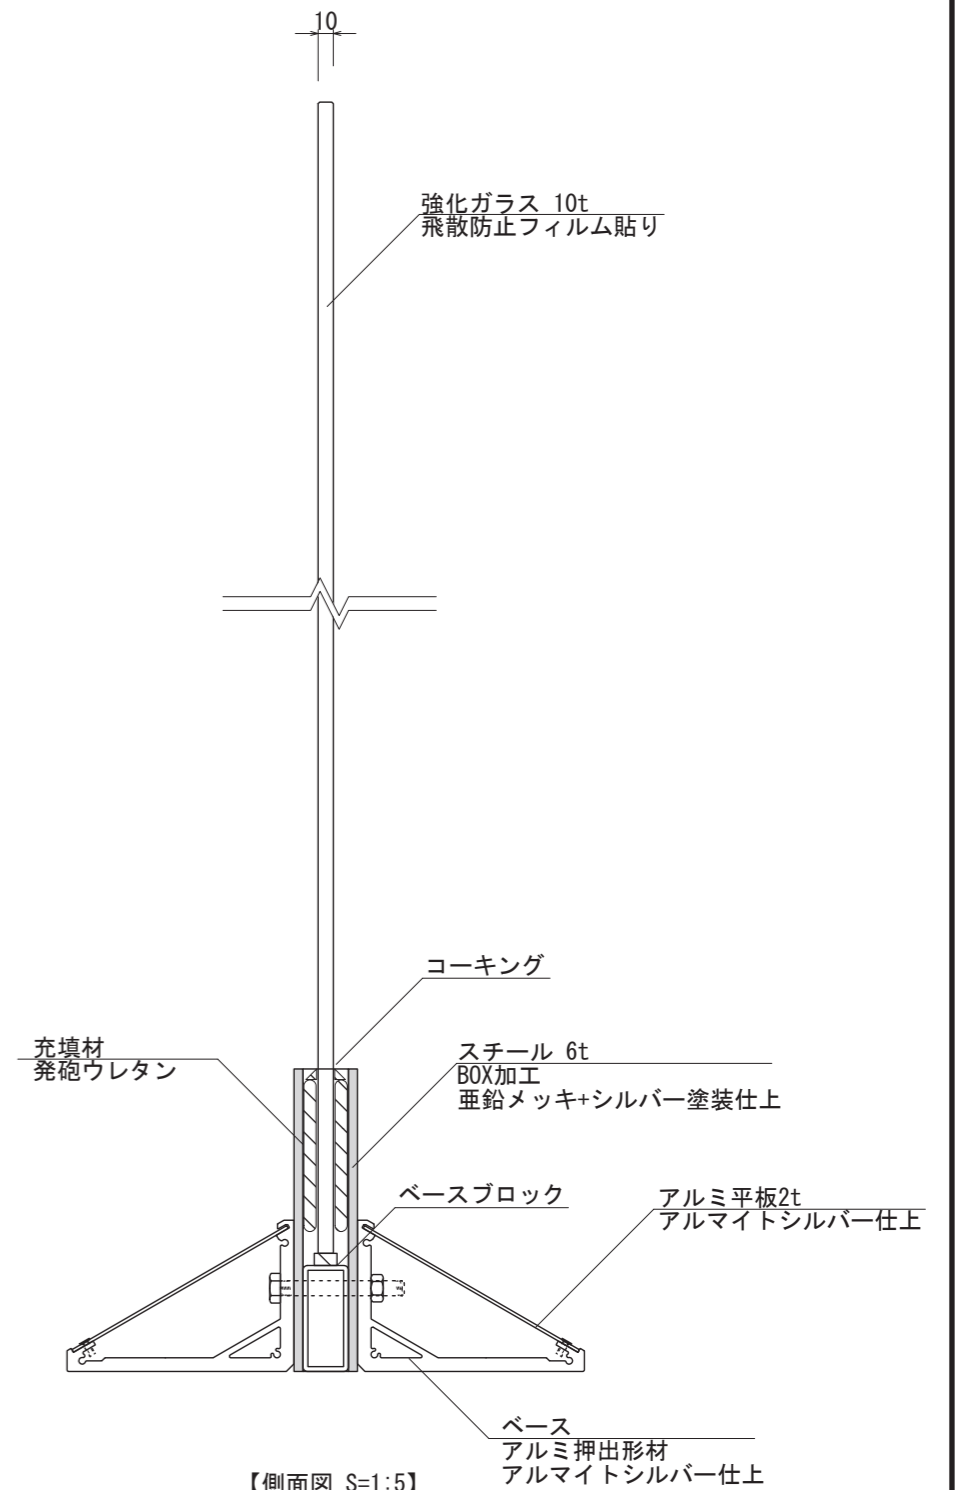

【側面図 S=1:5】

図面番号	図面名称	クレア	設計年月日	承認	設計	担当
No.		CL-12090				