


【平面図 S=1:20】

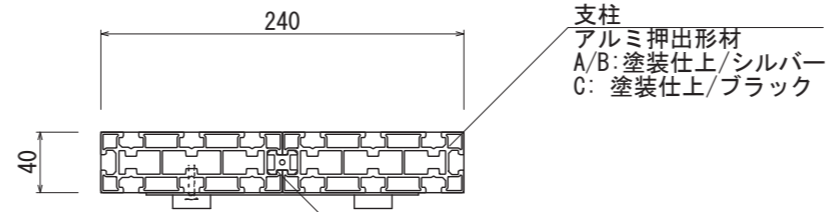

【平面図 S=1:5】


ジョイント材
アルミ押出型材

フタ
アルミFB 3t
A/B: 塗装仕上/シルバー
C: 塗装仕上/ブラック


表示面
A: アクリル 5t
ガラス色
片面マット仕上

化粧ビス
25φ
SUS HL仕上


表示面
B/C: SUS 1.5t
HL仕上

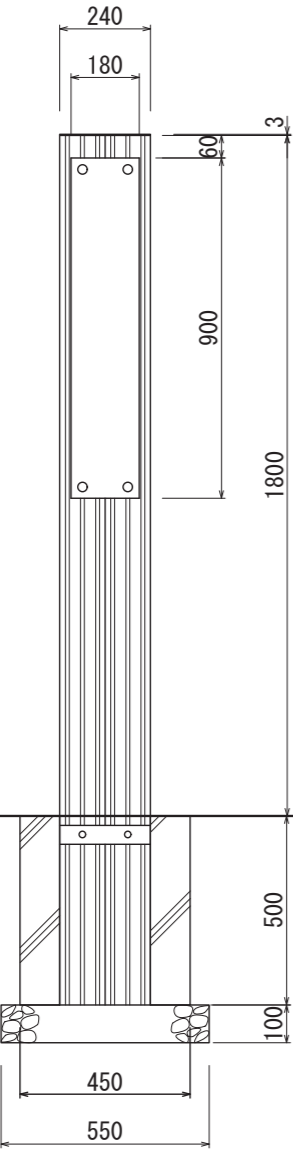


【正面図 S=1:20】

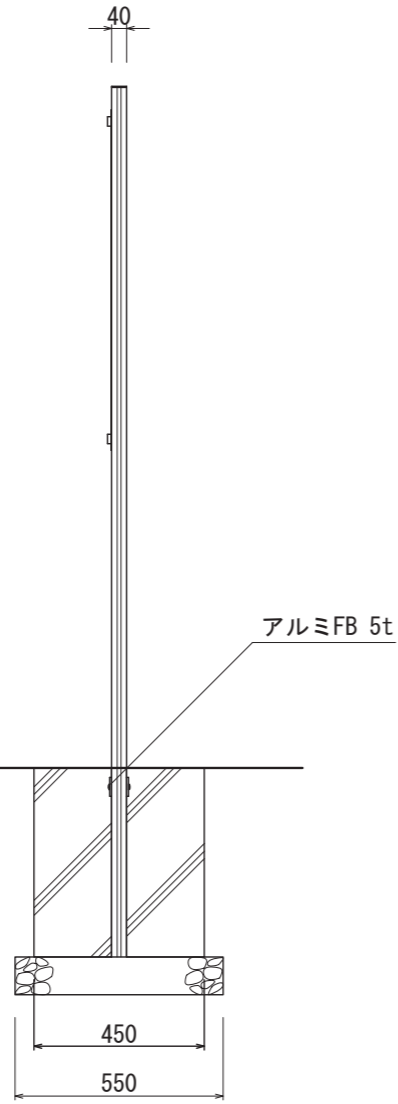

【側面図 S=1:20】

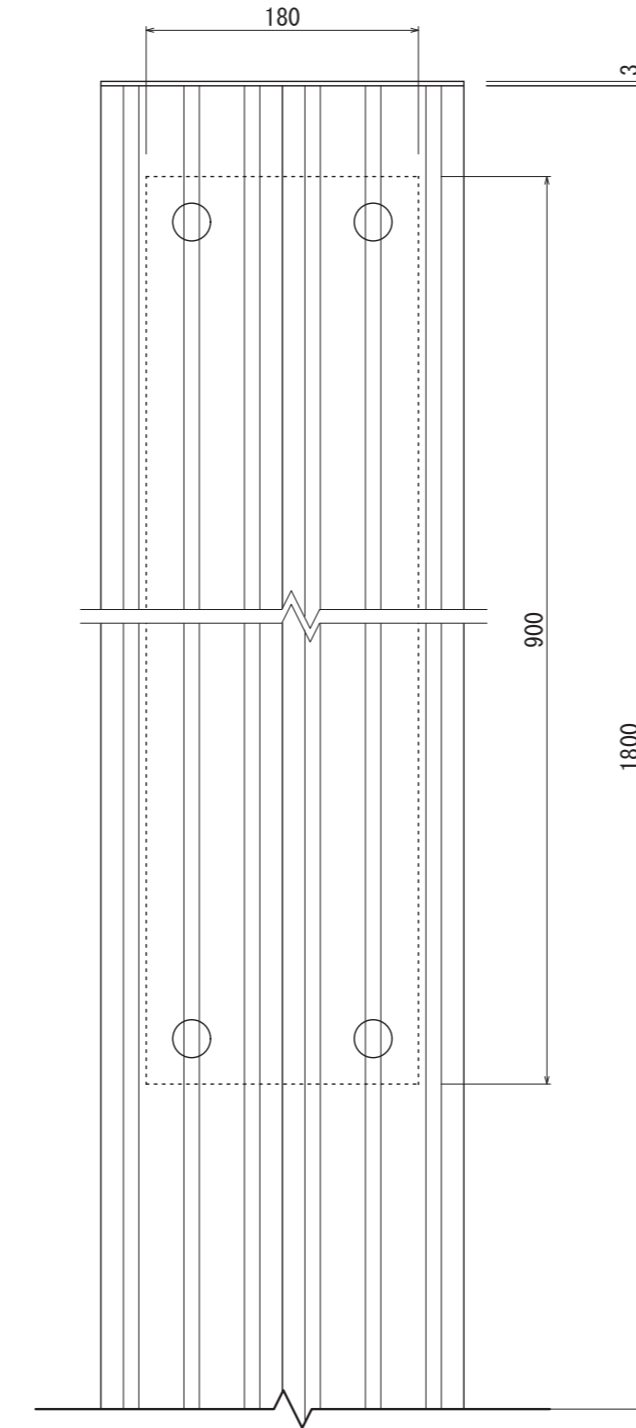

【正面図 S=1:5】

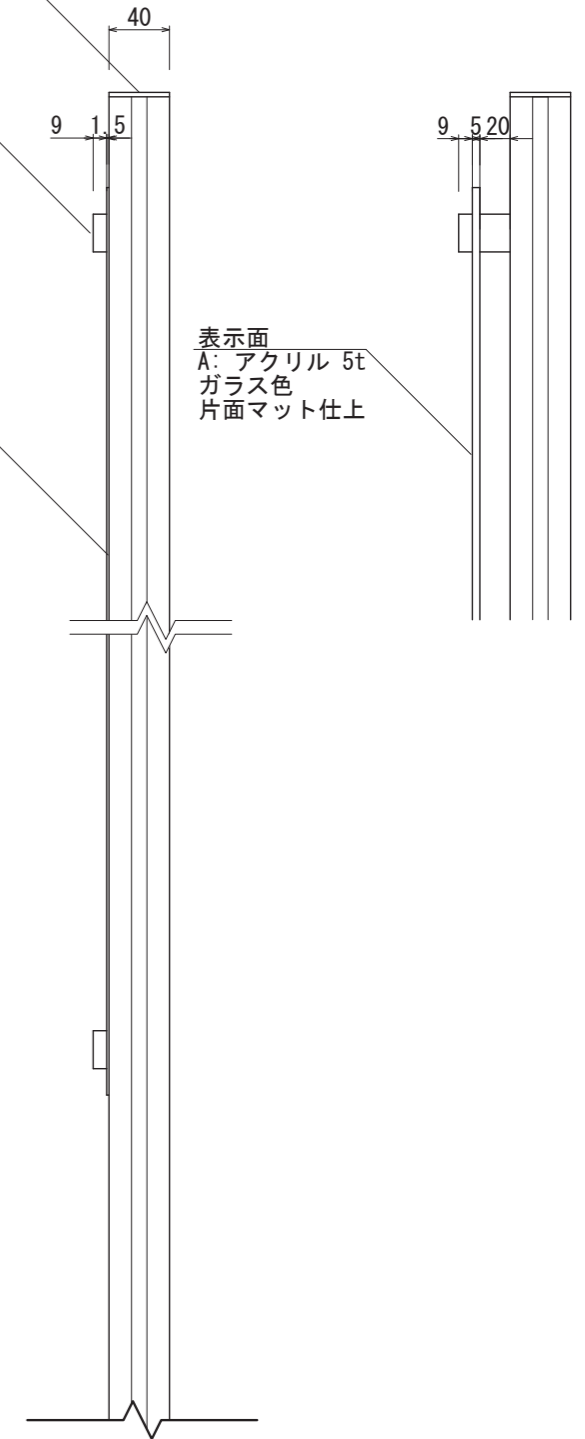

【側面図 S=1:5】

図面番号	図面名称	GEAR/COOL	設計年月日	承認	設計	担当	設計基準
No.		GC-11					風速 34 m/s 長期地耐力 50 kN/m ²