





【平面図 S=1:20】

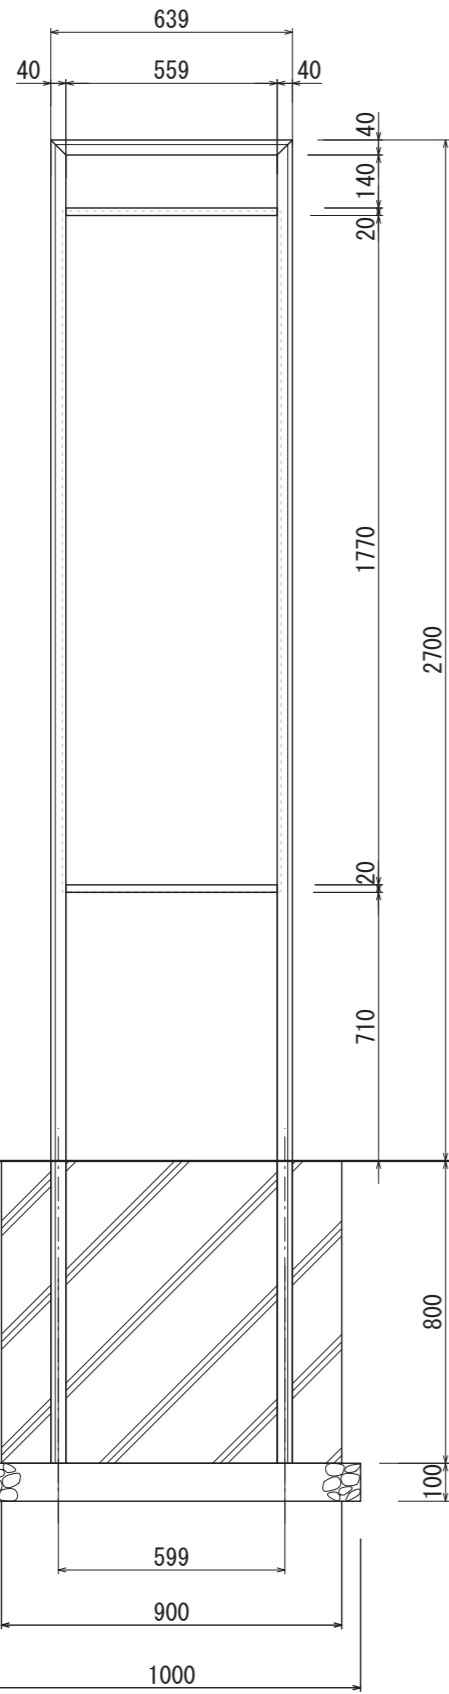


【正面図 S=1:20】

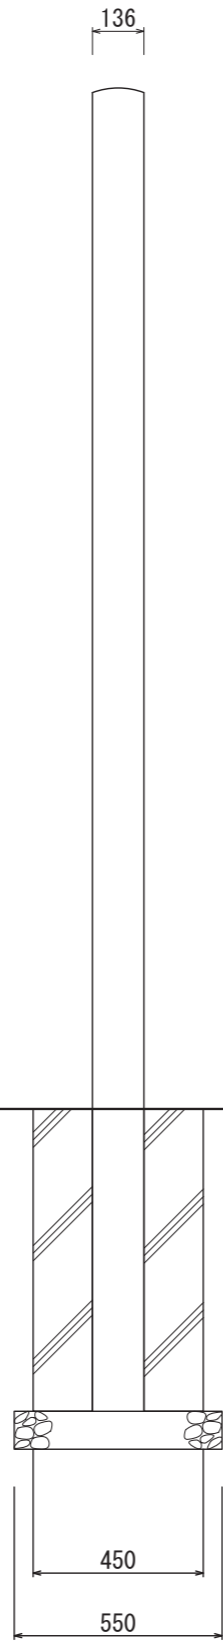

【側面図 S=1:20】

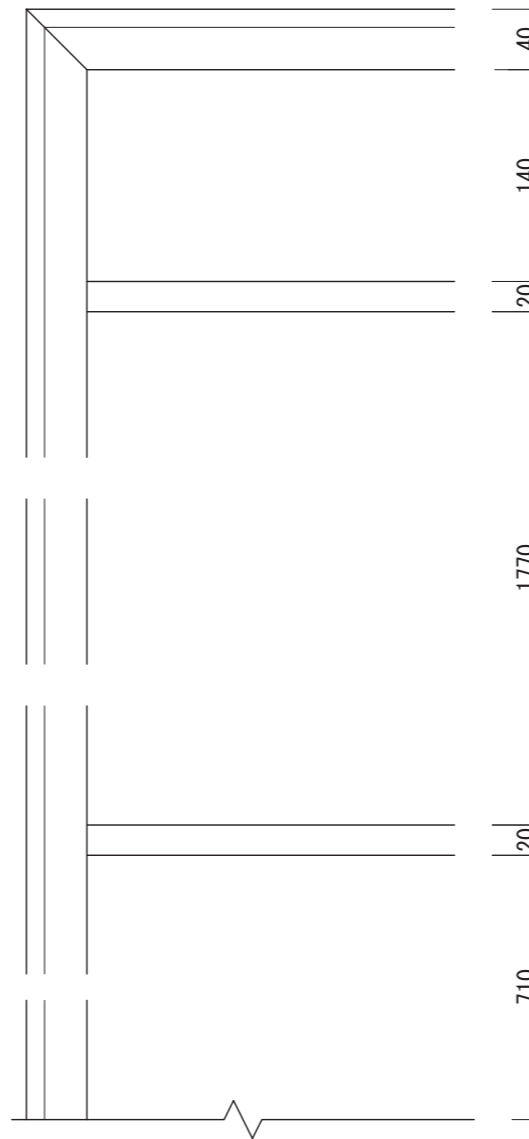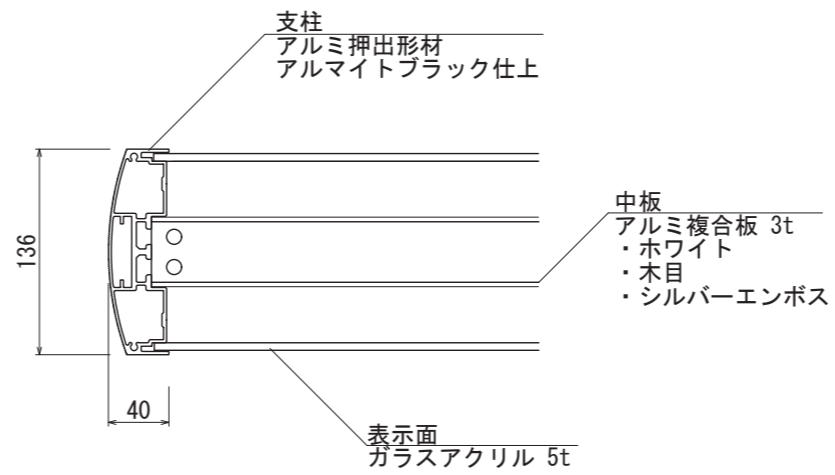

【正面図 S=1:5】

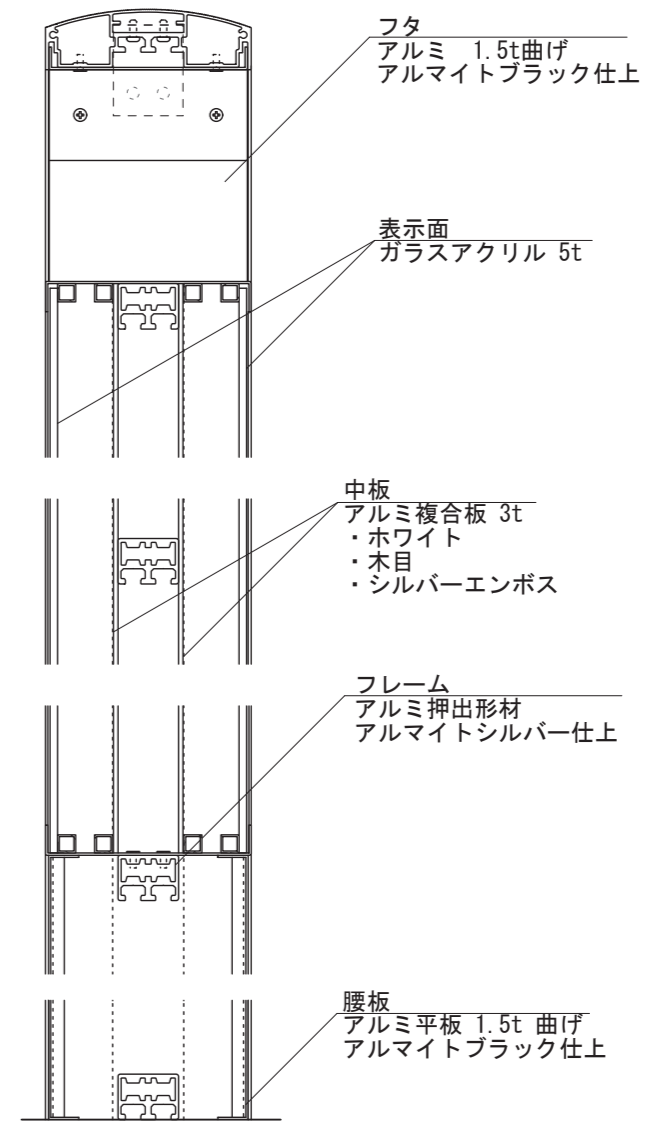

【側面図 S=1:5】

図面番号	図面名称	室町	設計年月日	承認	設計	担当	設計基準
No.	MM-6027K						風速 34 m/s 長期地耐力 50 kN/m ²