


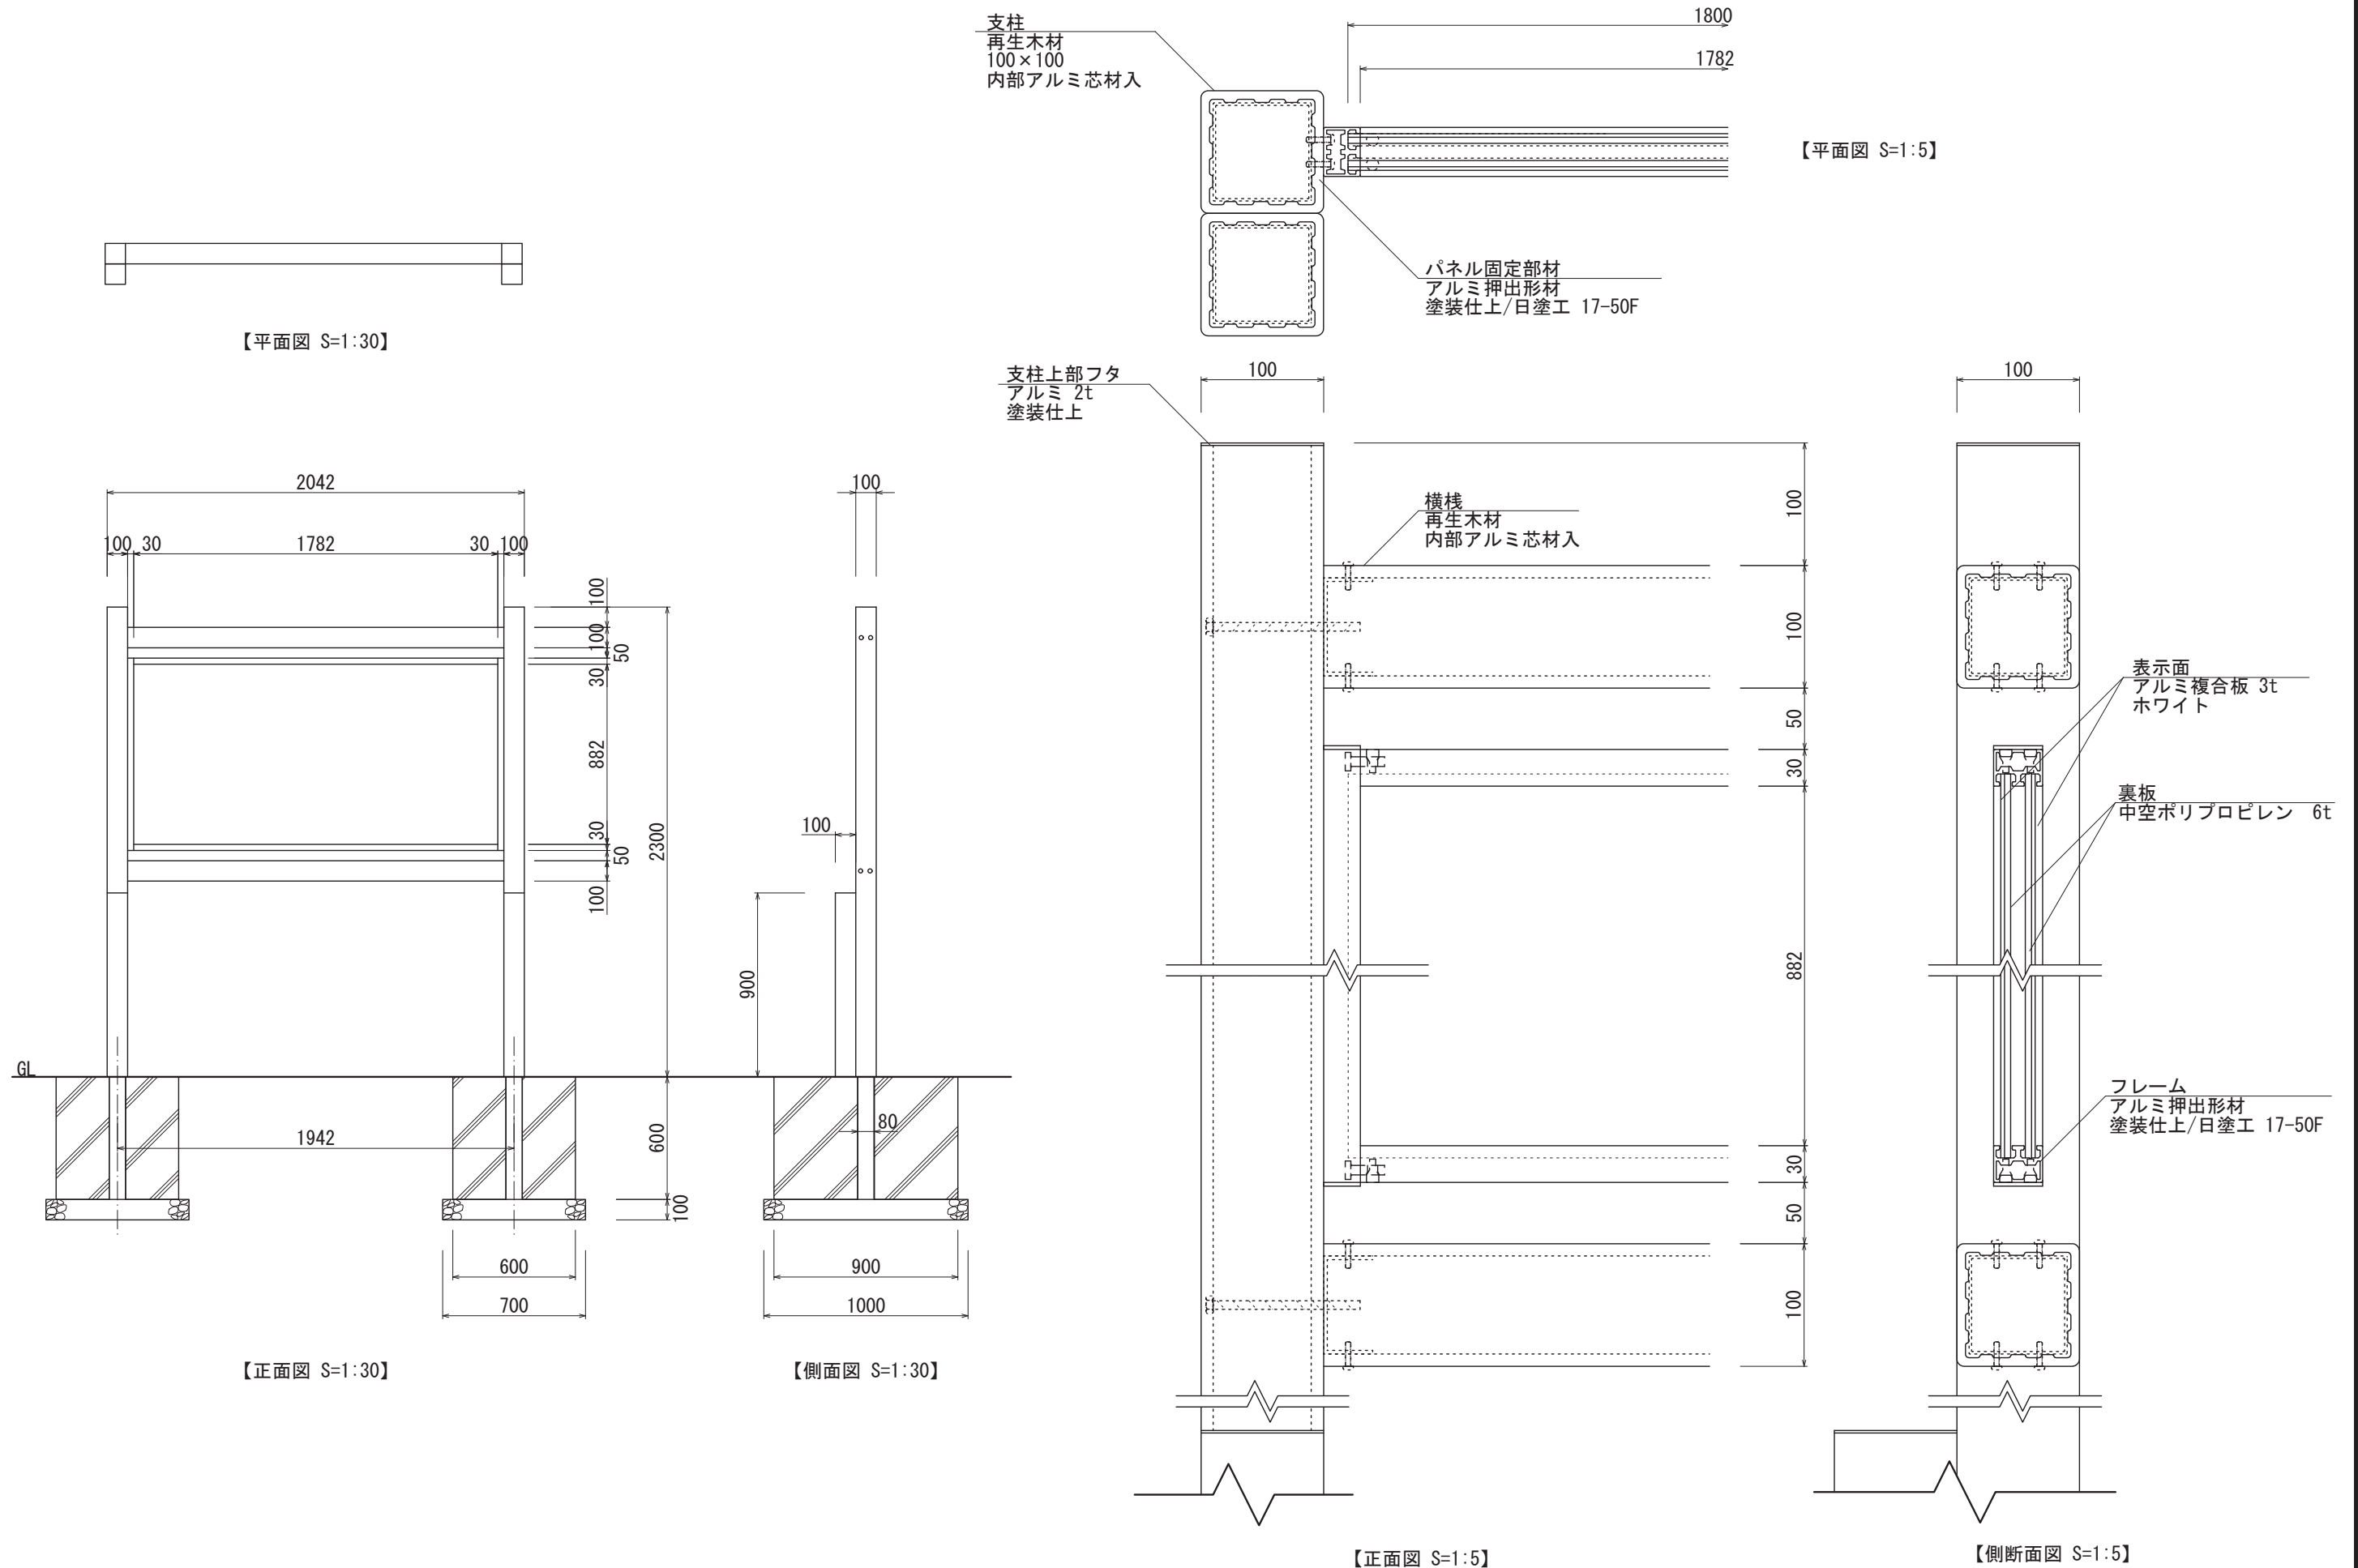

図面番号 No.	図面名称 オスロ	設計年月日	承認	設計	担当	設計基準
	RWW-4					風速 34 m/s 長期地耐力 50 kN/m ²